



Alzado actual patio interior


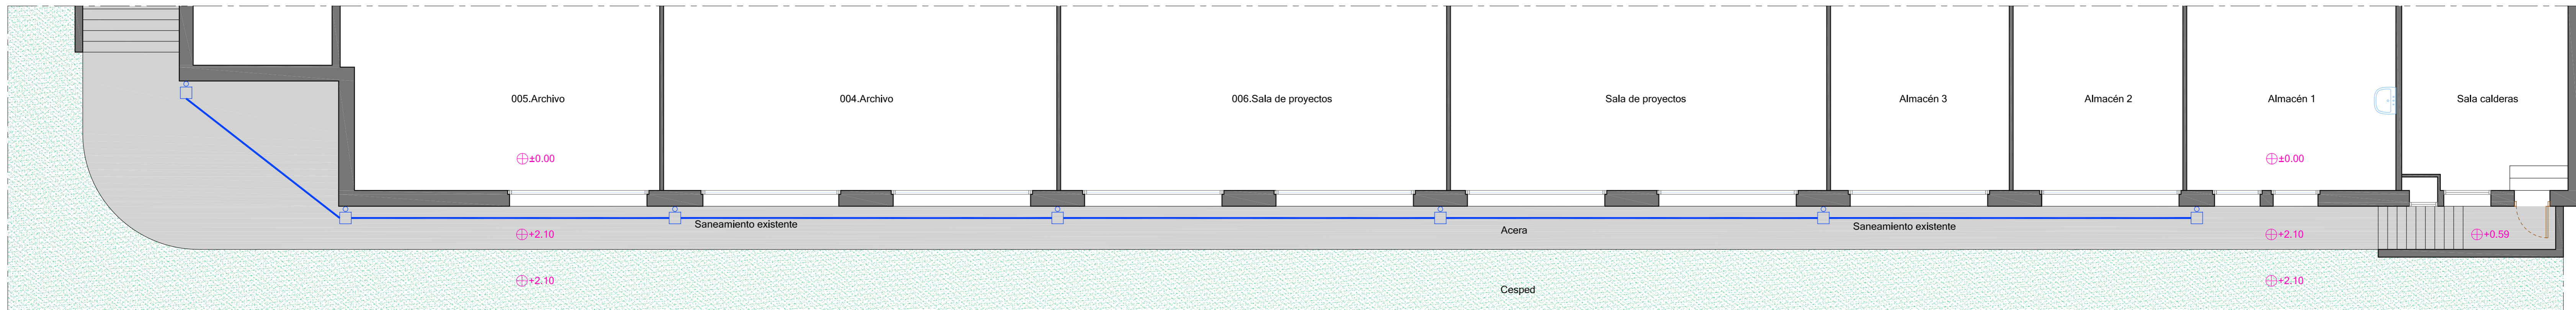


Planta actual patio interior

Alzado reforma patio interior

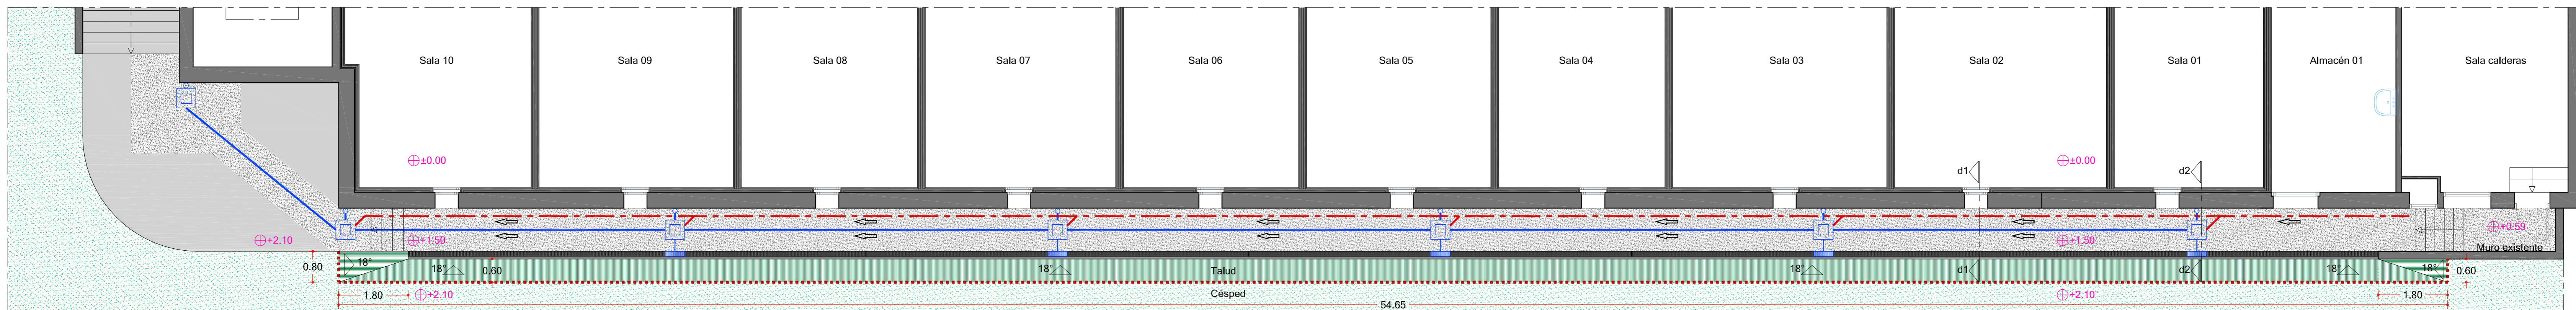

Planta reforma patio interior

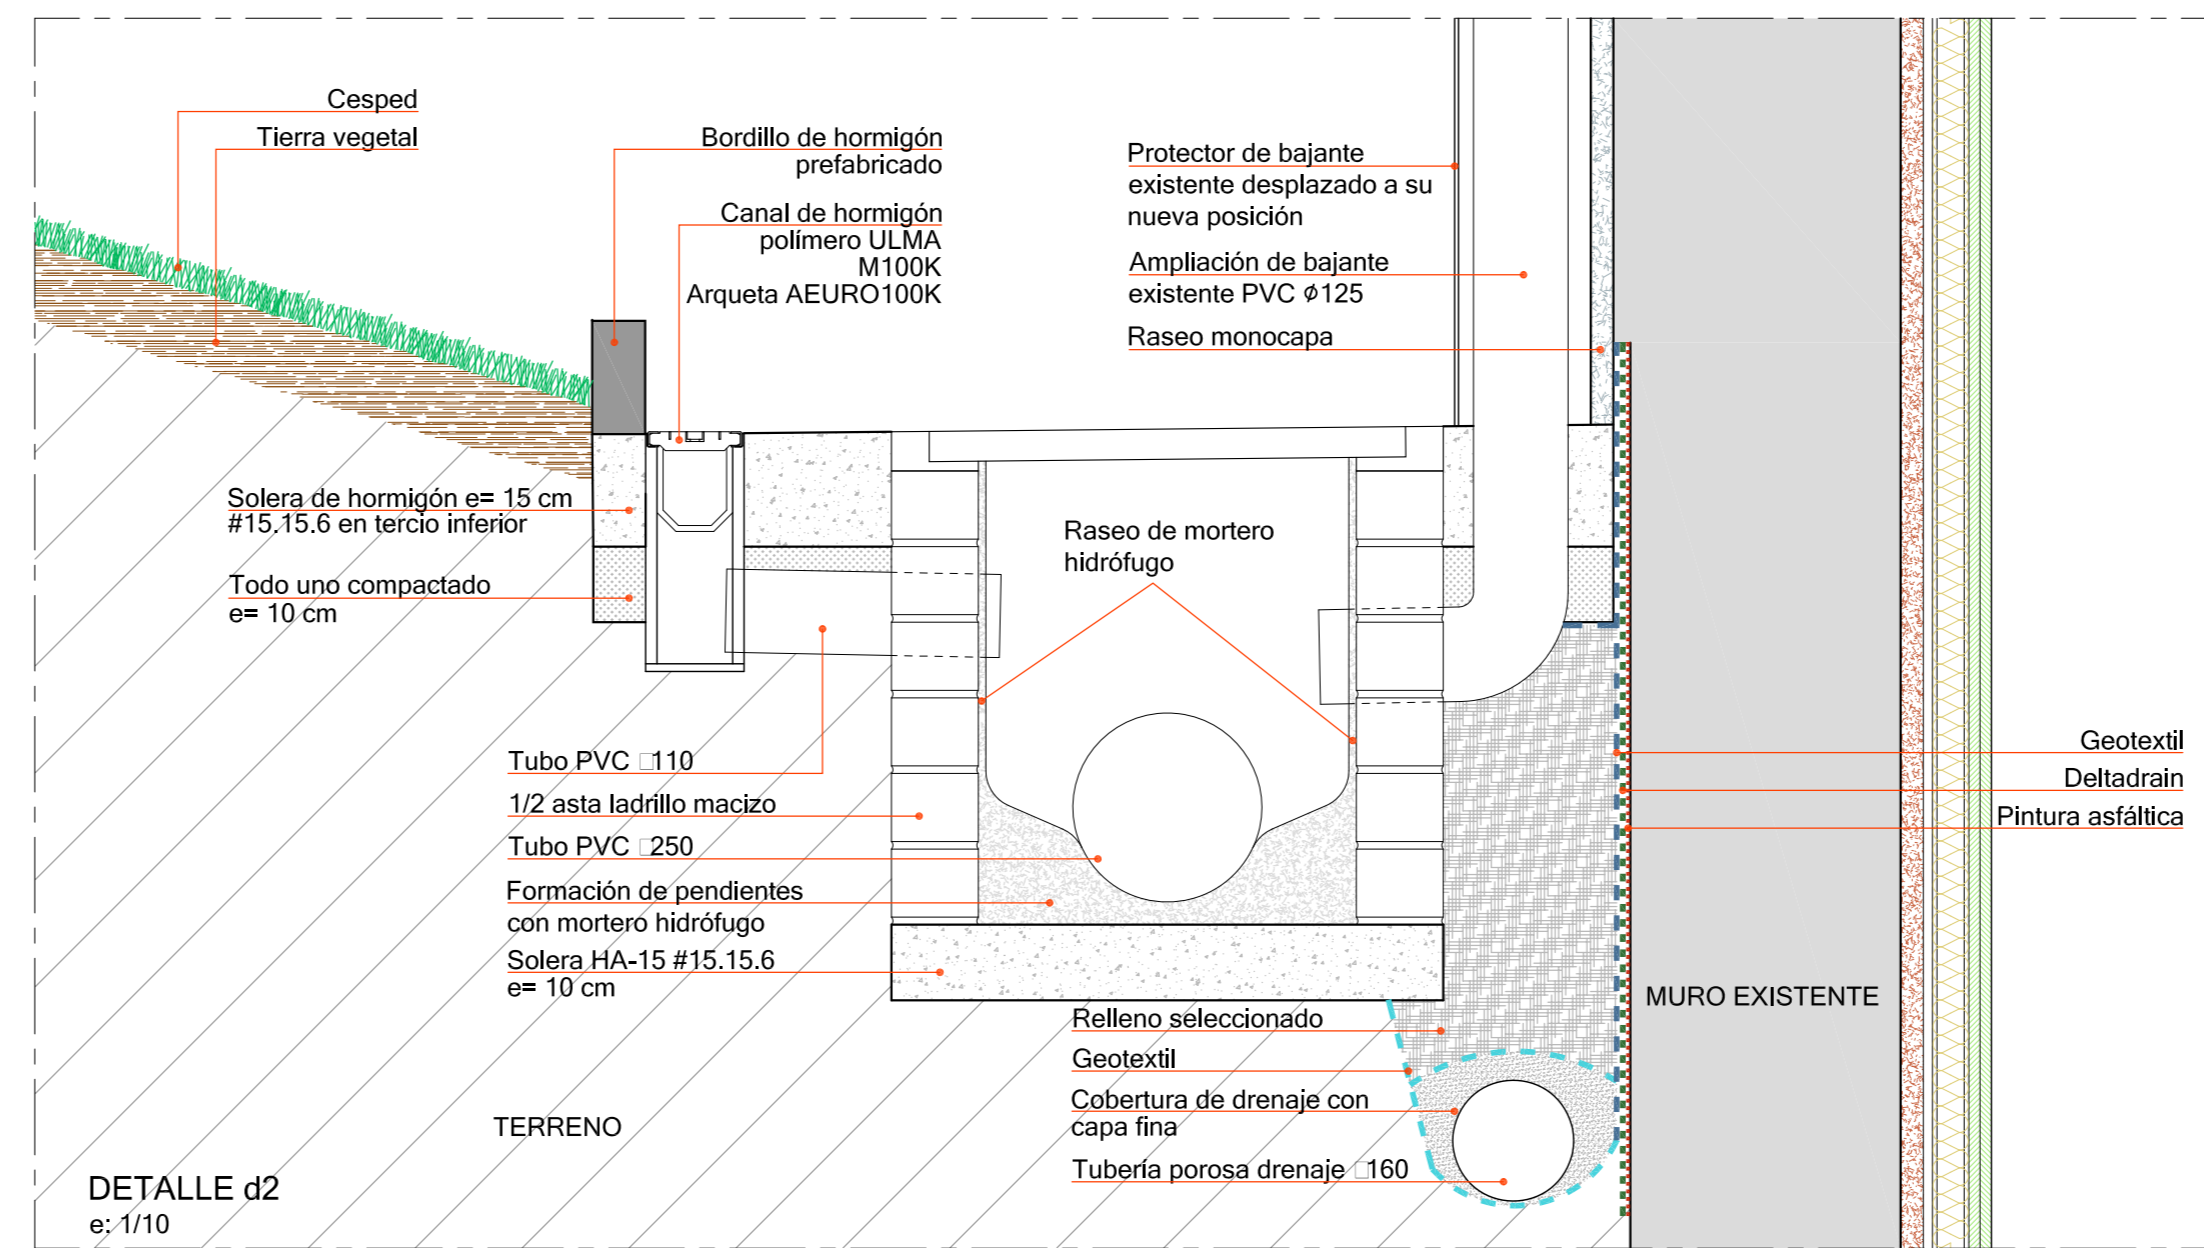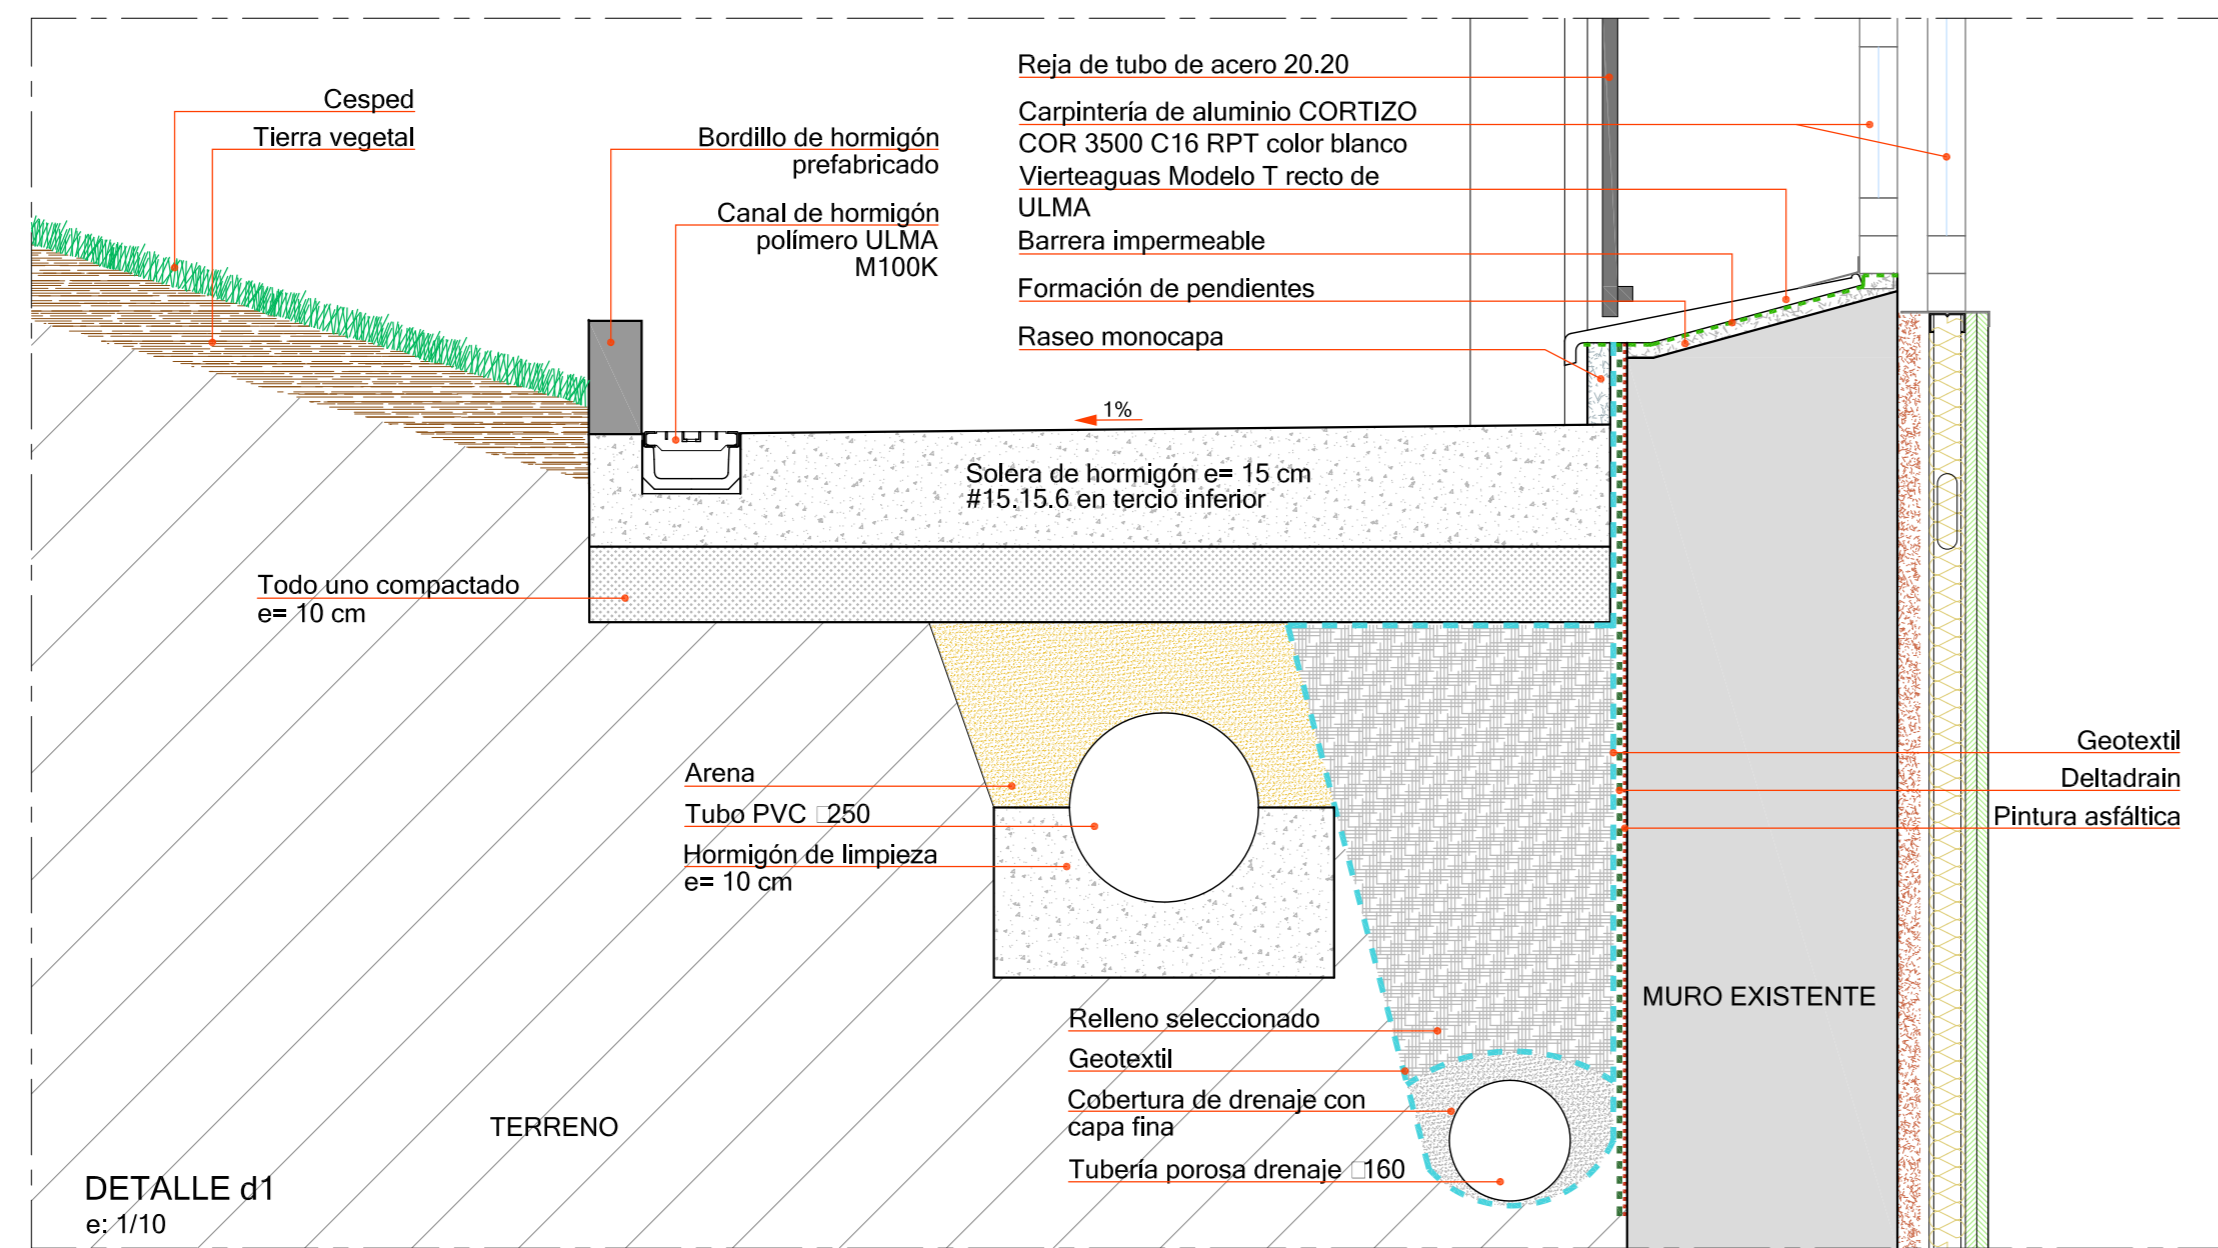

LEYENDA

- Red de aguas pluviales existente
- Nueva red de aguas pluviales PVC 250
- Arqueta existente
- Nueva arqueta de aguas pluviales registrable 50x50 cm
- Tubo drenante de aguas pluviales PVC 160
- Bajante de PVC #125 existente, que se alargará hasta nueva arqueta
- Canal de hormigón Polímero ULMA M100 K Arqueta ULMA AEURO 100K
- Nuevo tubo de canal a arqueta PVC #110
- Borde de hormigón prefabricado
- Acera existente
- Nueva acera hormigón
- Talud
- Arista cara superior de talud
- Césped existente