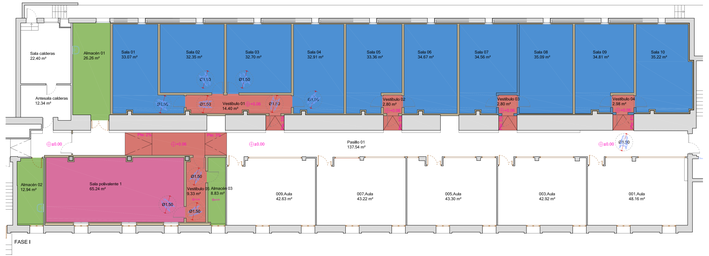

FASE I

Cuadro de superficies	
Planta Fase I	
Almacén 01	26,26m²
Sala 01	33,07m²
Sala 02	32,35m²
Sala 03	32,70m²
Sala 04	32,91m²
Almacén 01	26,26m²
Sala 05	33,36m²
Sala 06	34,67m²
Almacén 02	12,34m²
Sala 07	34,56m²
Sala 08	35,09m²
Vestíbulo 03	2,80m²
Sala 09	34,81m²
Sala 10	35,22m²
Vestíbulo 04	2,98m²
001. Aula	48,16m²
003. Aula	42,32m²
005. Aula	43,30m²
007. Aula	43,22m²
Sala 01	33,07m²
Almacén 03	8,83m²
Vestíbulo 05	5,33m²
Sala polivalente 01	65,24m²
Almacén 02	12,34m²
Pasillo 01	137,54m²
Total Sup. ú8	842,05m²

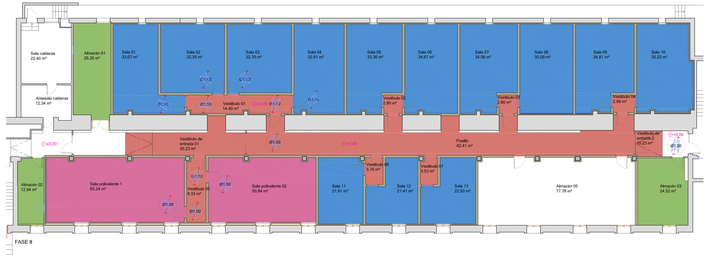

FASE II

Cuadro de superficies	
Planta Fase II	
Vestíbulo entrada 01	35,23m²
Almacén 02	12,34m²
Vestíbulo entrada 02	15,22m²
Sala polivalente 02	50,84m²
Sala 11	21,91m²
Vestíbulo 06	3,76m²
Sala 12	21,41m²
Vestíbulo 07	3,53m²
Sala 13	22,53m²
Almacén 05	77,76m²
Almacén 03	24,52m²
Total Sup. ú8 Fase II	354,55m²

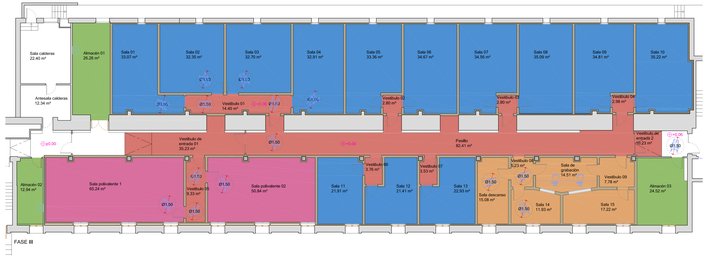

FASE III

Cuadro de superficies	
Planta Fase III	
Sala descanso	15,08m²
Sala 14	11,53m²
Sala gráfeciín	14,51m²
Vestíbulo 09	7,78m²
Sala 15	17,22m²
Sala 16	17,22m²
Total Sup. ú8 Fase III	71,76m²

PROYECTO DE EJECUCIÓN DE REFORMA DE LOCAL PARA TRANSFORMARLO EN COCINA Y BR EXISTENTE PARA BIBLIOTECA EN EL MOLINO TRUEBA

PLANTA POR FASES, DISTRIBUCIÓN Y SUPERFICIES, ACCESIBILIDAD

Nº EXPEDIENTE: 2021/0000000

NOVIEMBRE 2021

04

Escala: 1:100

Formato: A1

Promotor: EPALC

Arquitecto: Carlos Ortiz Pérez

Colegiado: 1.000

KO S.C.P. Arquitectos Técnicos S.L.P.

Alfonso Vicente Jaén Ramírez - Arquitecto Técnico

Colegiado: 1.000