
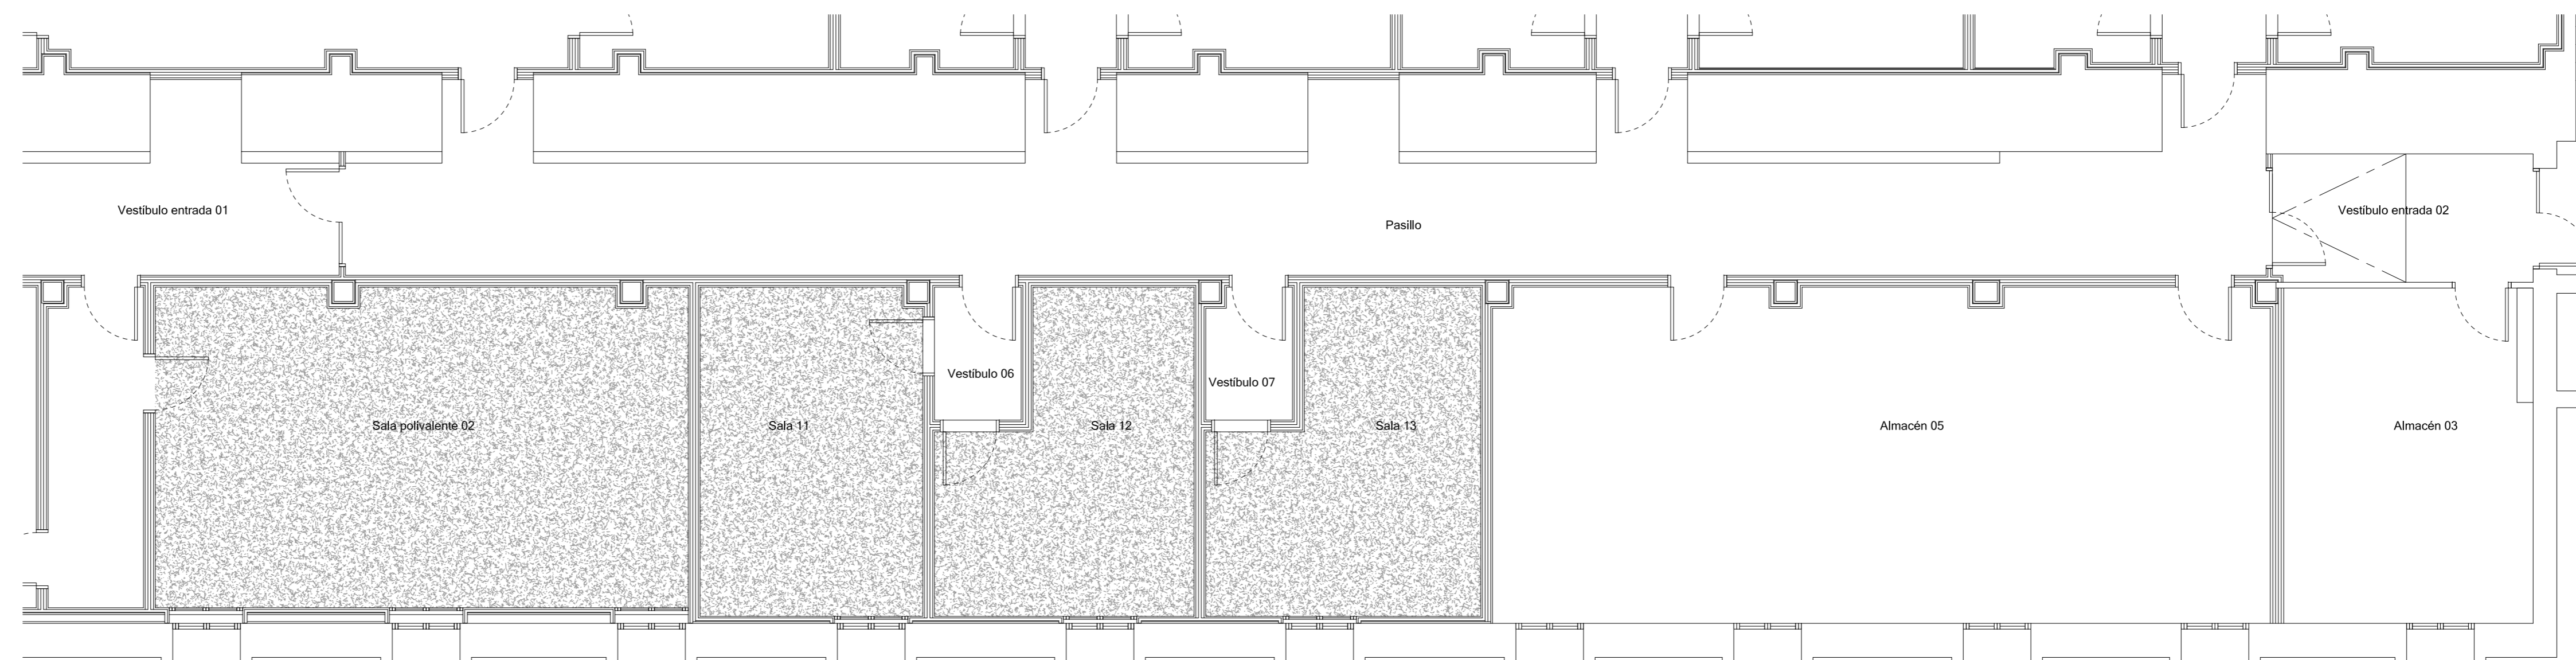




PLANTA FASE I

ACONDICIONAMIENTO ACÚSTICO

- Proyección de celulosa K-13 STD en techos, sólo superficies horizontales, no tablas
- Proyección de celulosa K-13 STD en paredes

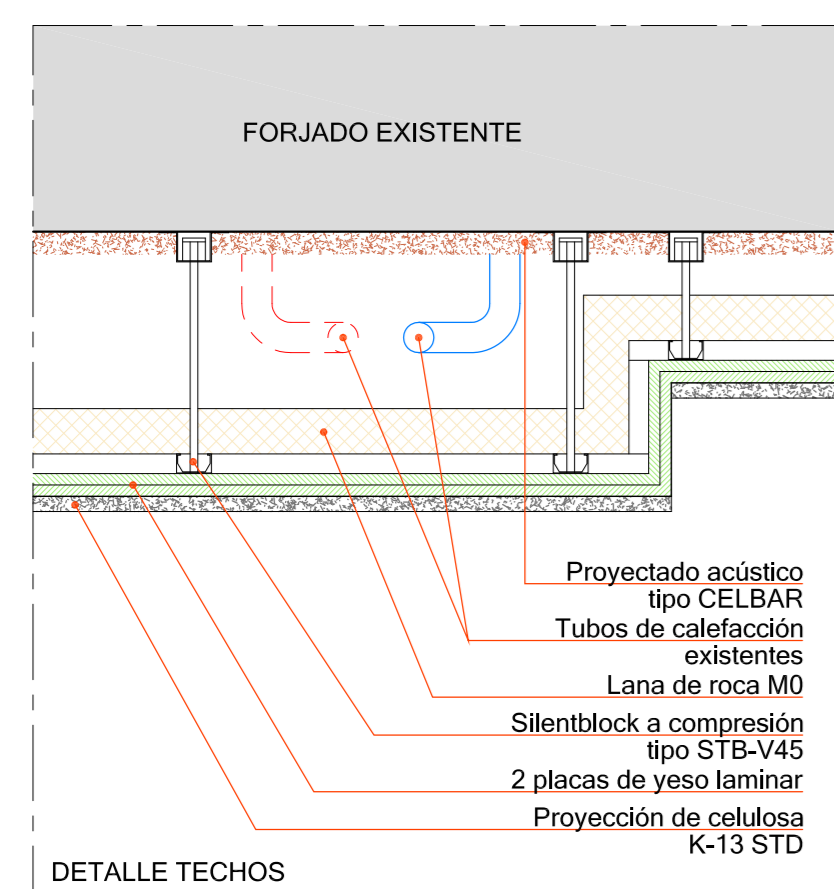

PLANTA FASE II

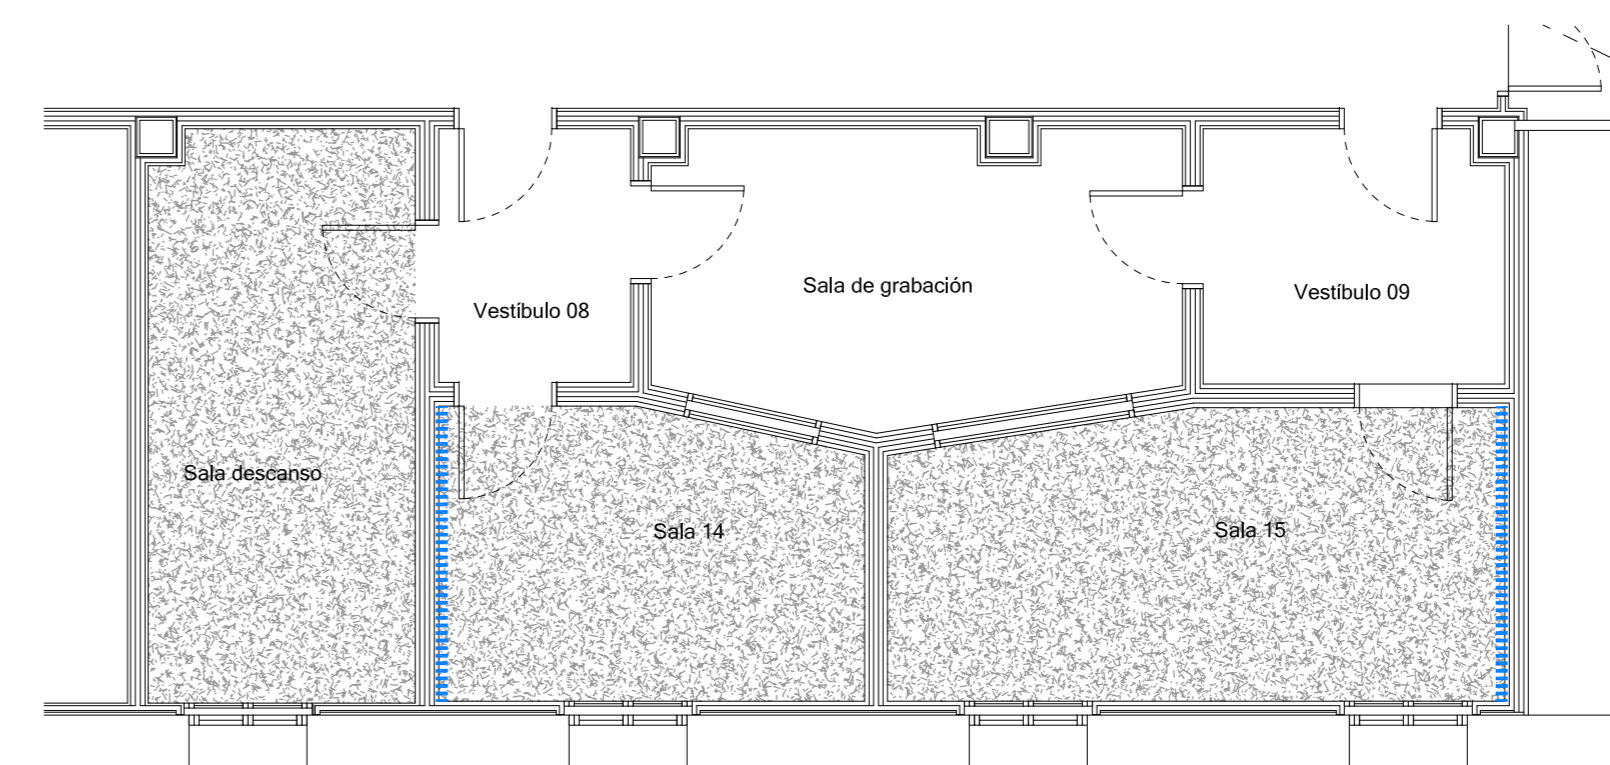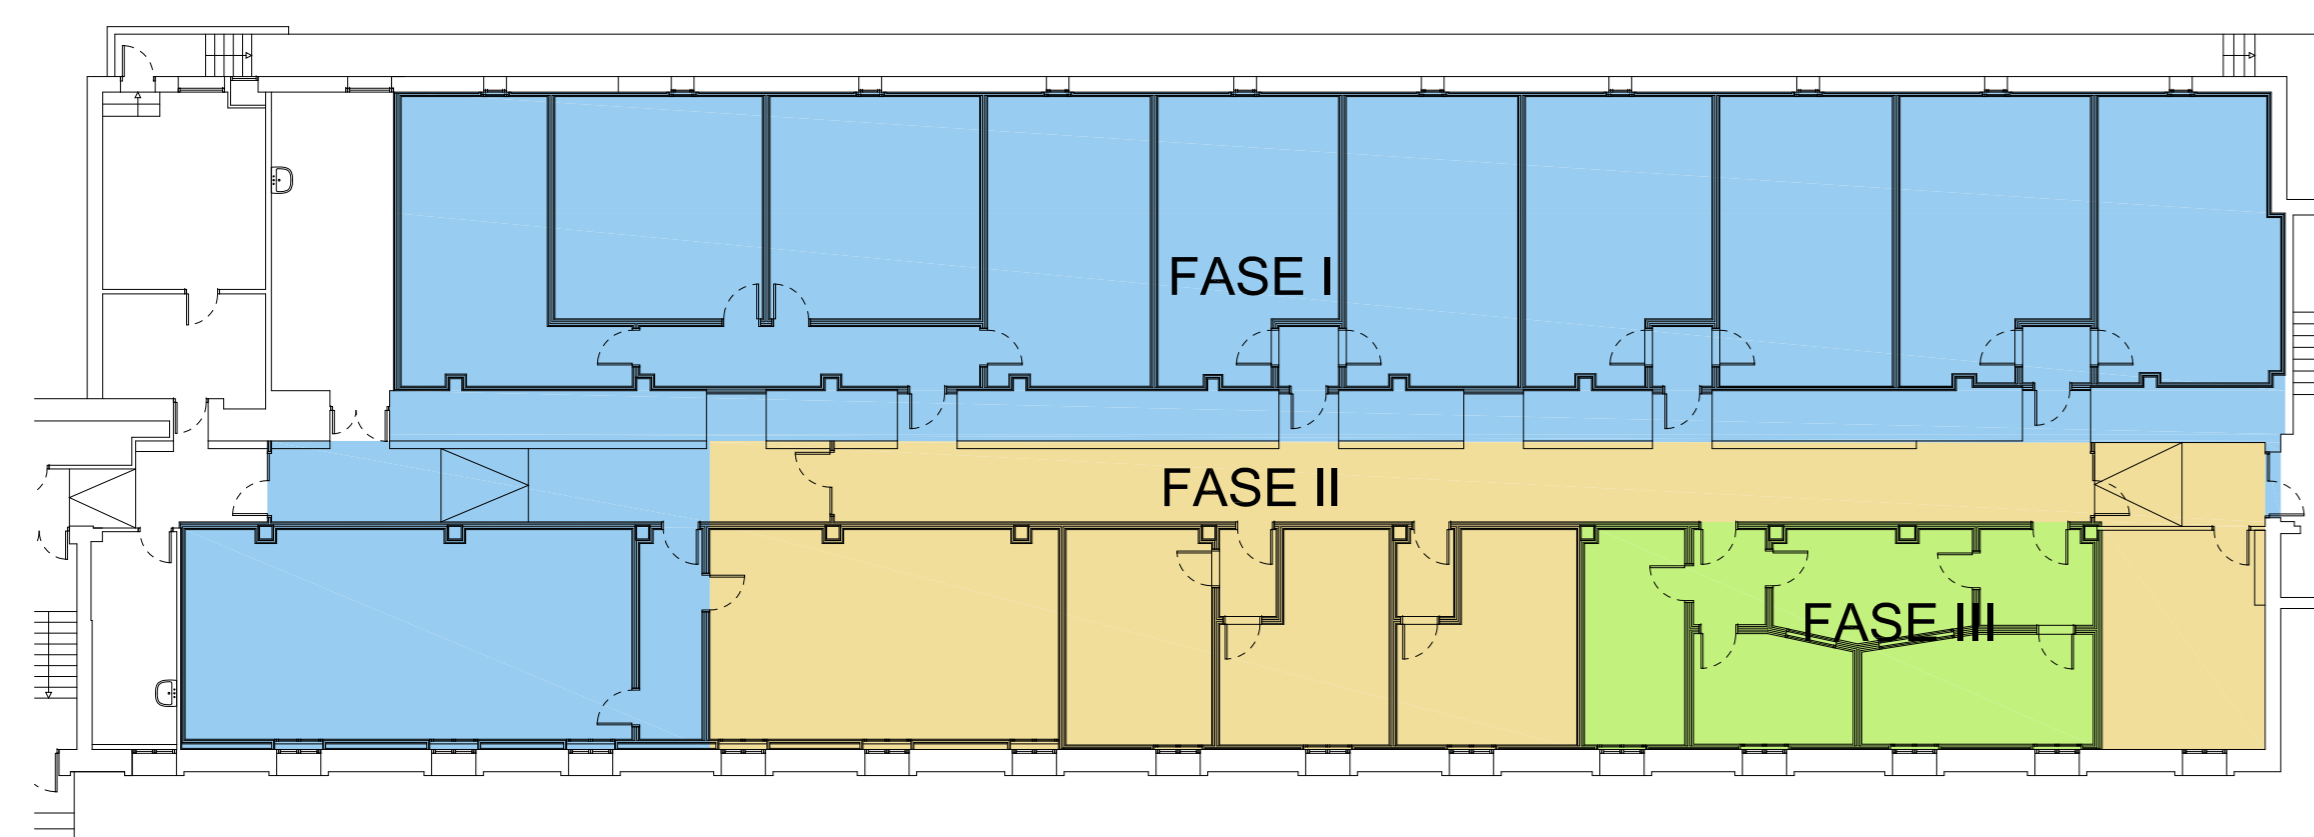

PLANTA FASE III