




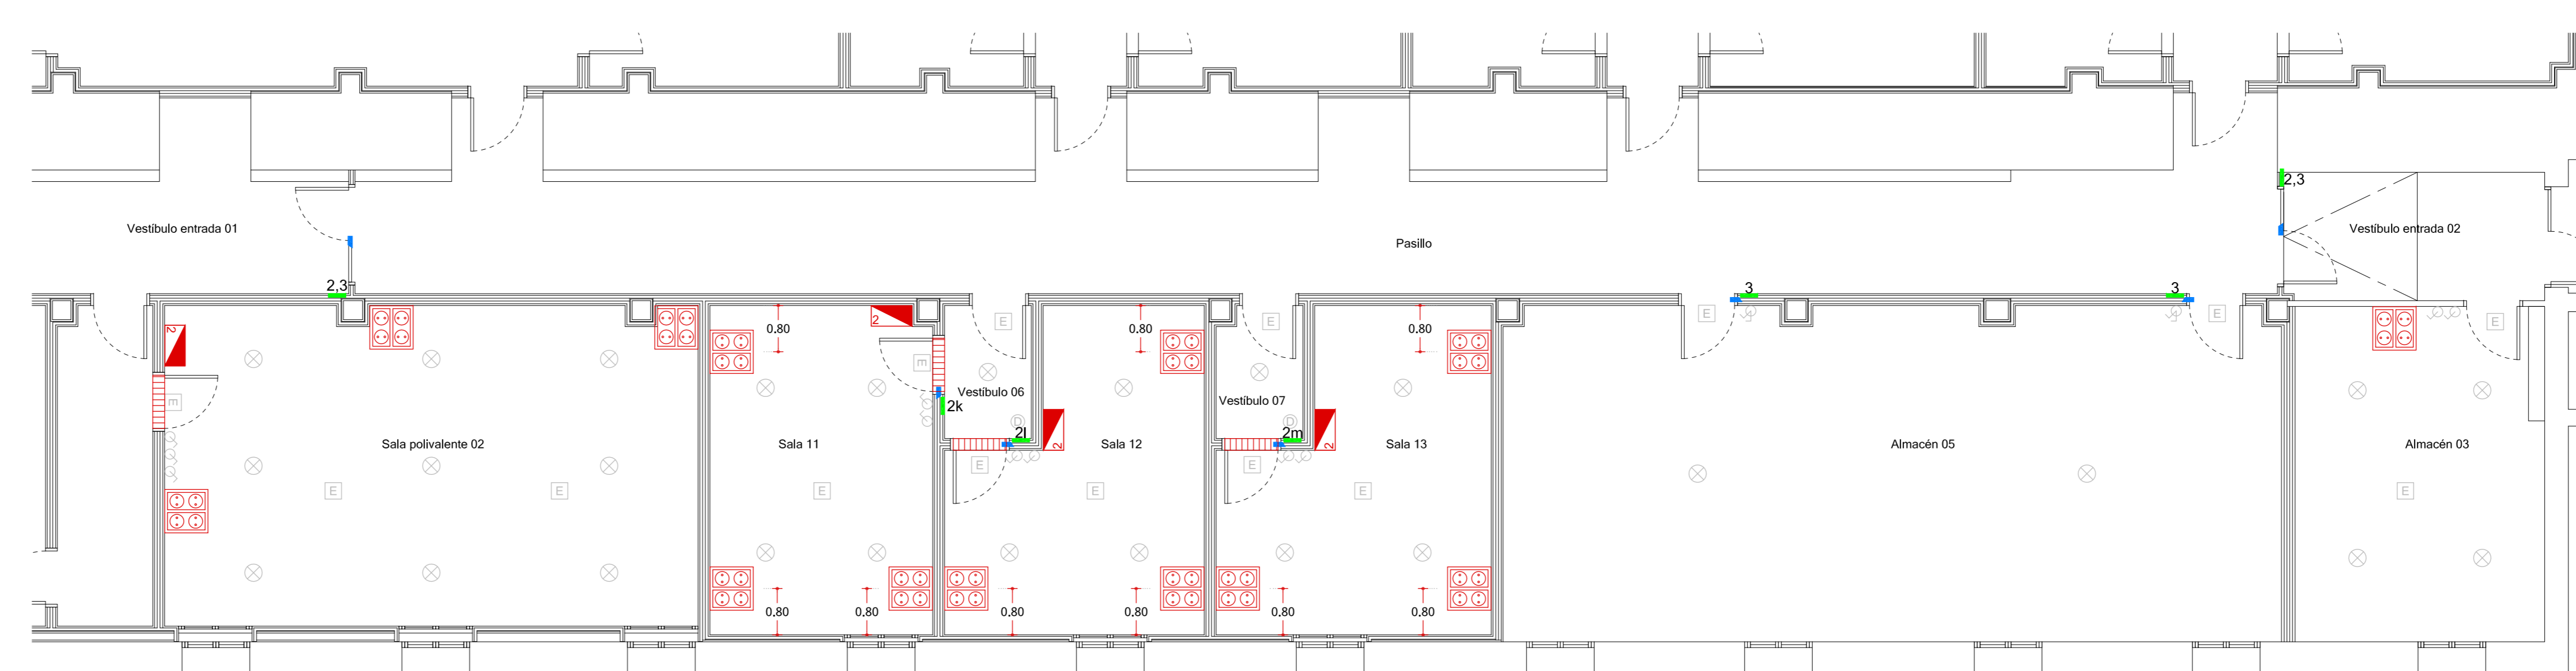

PLANTA FASE I

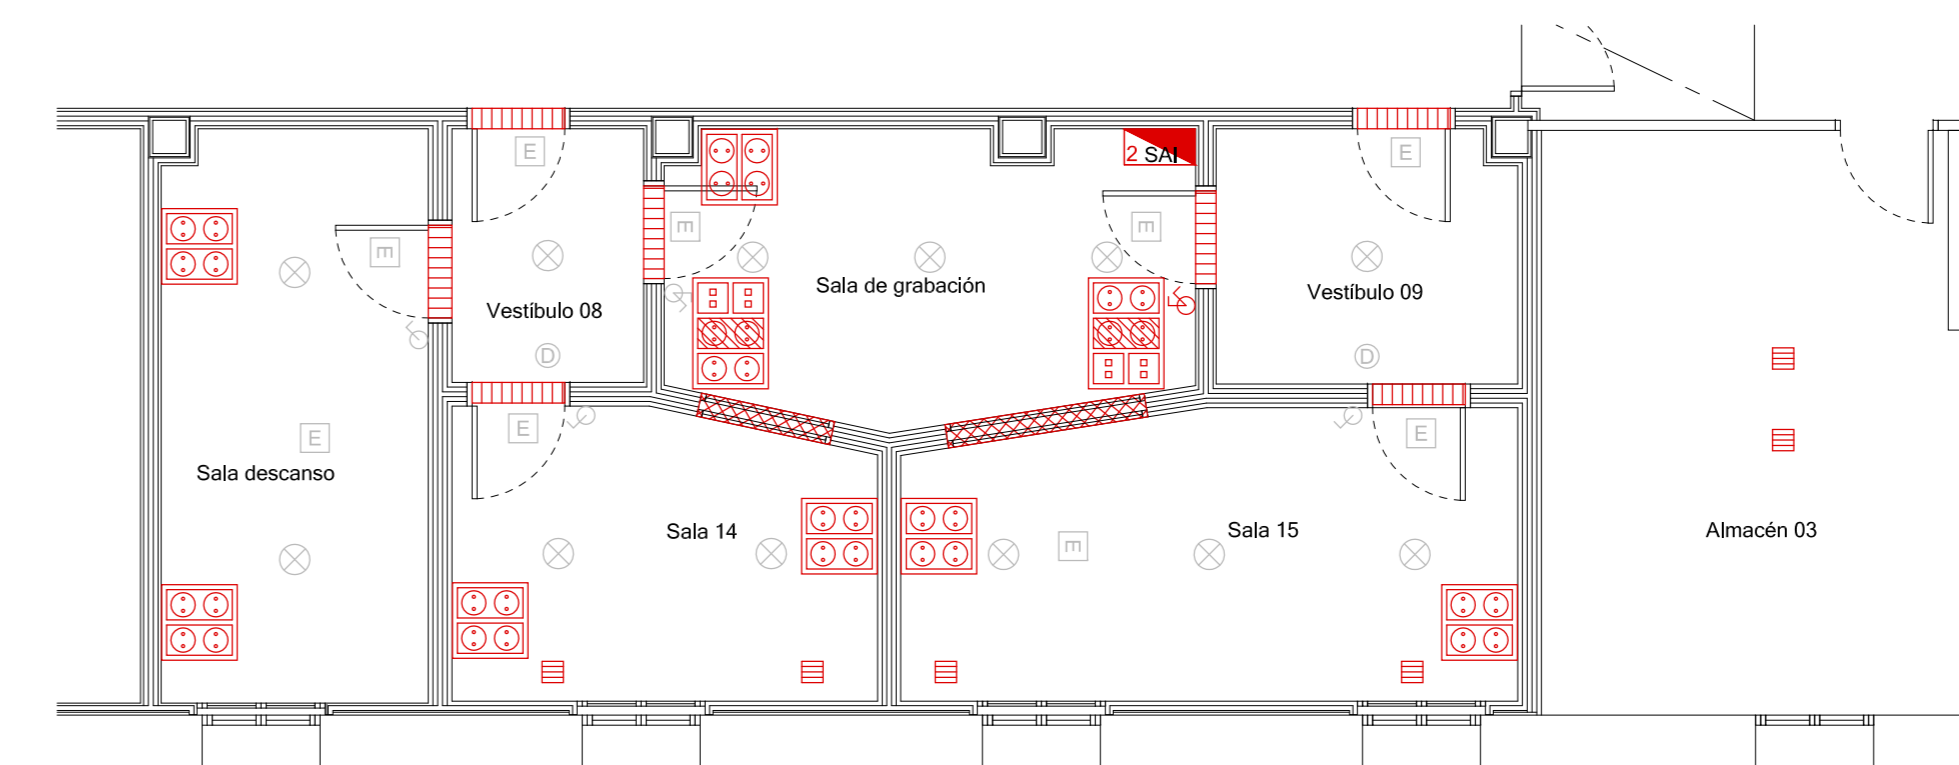

PLANTA FASE II

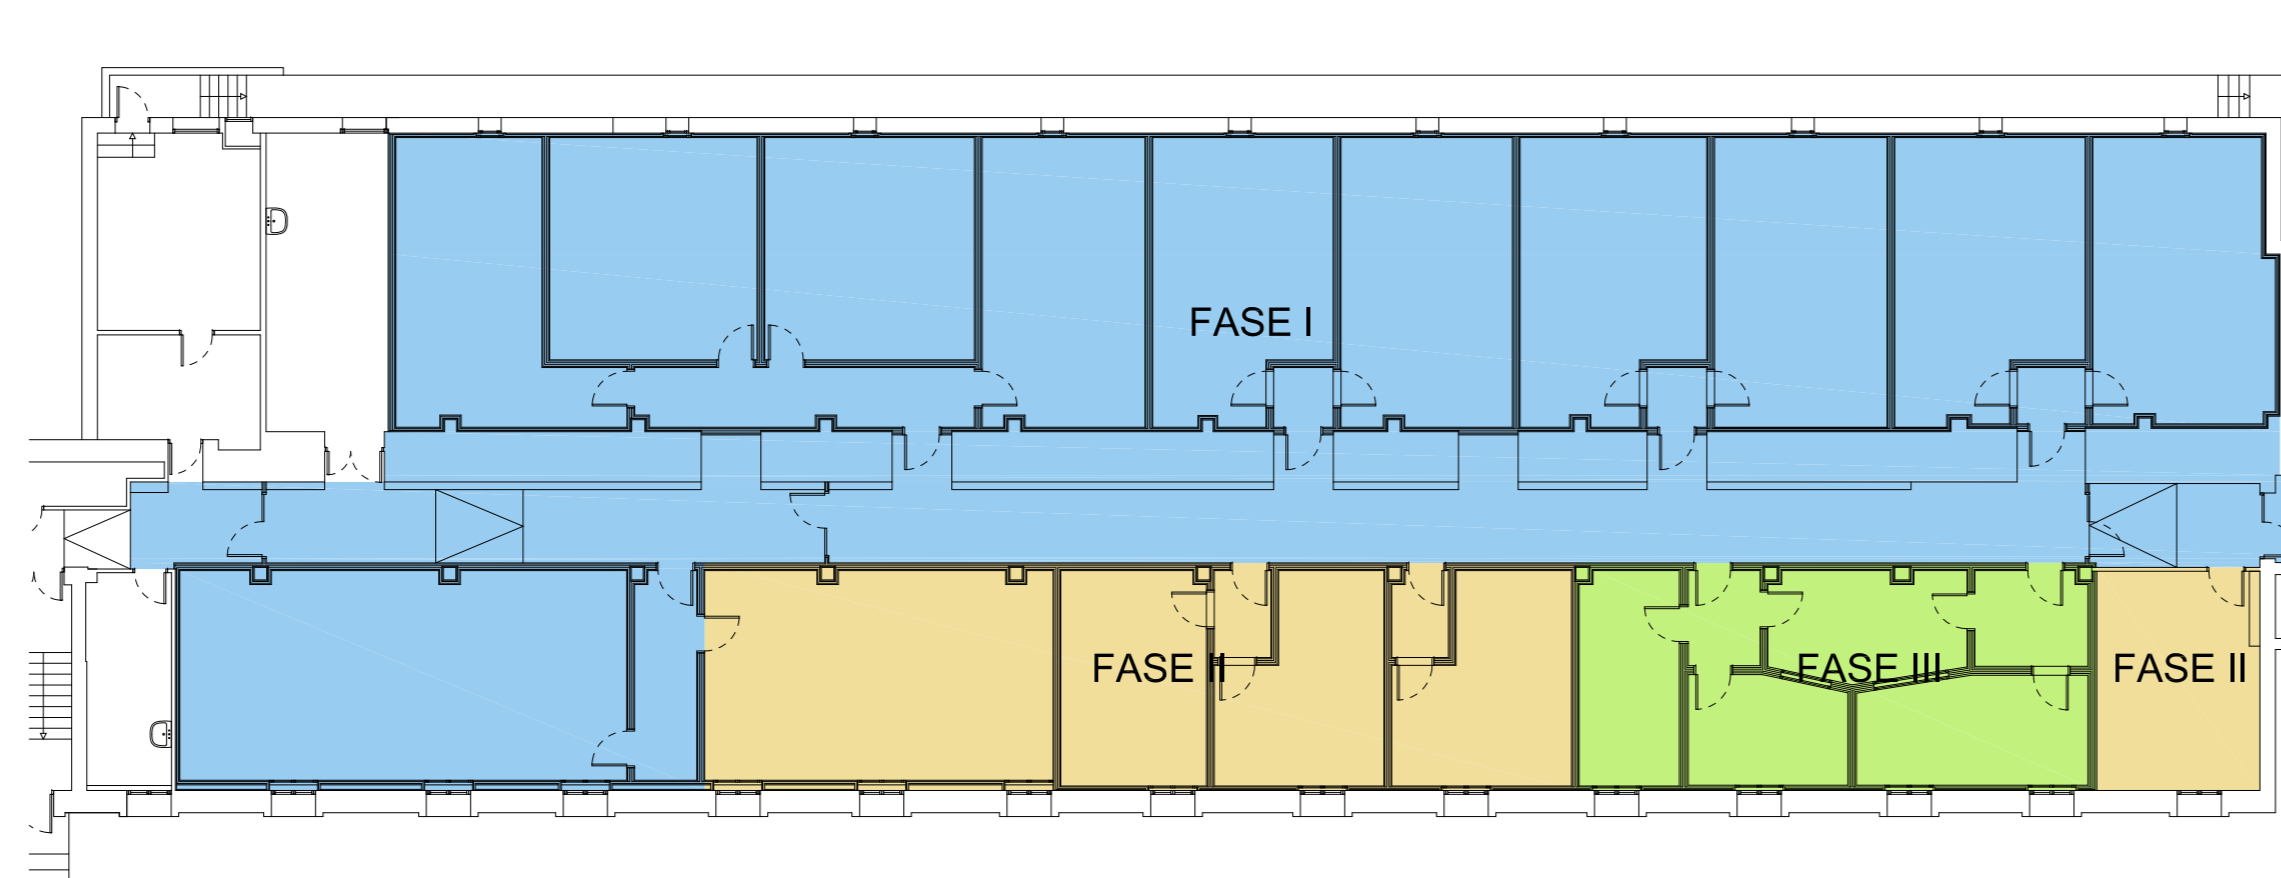

PLANTA FASE III

ELECTRICIDAD

- ⊗ Punto de luz (ver plano iluminación nº 12)
- ⊙ Detector de presencia (ver plano de iluminación nº 12)
- ⊖ Interruptor (ver plano de iluminación nº 12)
- ⊕ Interruptor conmutado (ver plano de iluminación nº 12)
- ⊗ Luminaria de emergencia (ver plano de iluminación nº 12)
- ⊞ Base de 4 enchufes 16A
- ⊞ Base de 4 enchufes 16 A 2 tomas de datos y 2 de voz.
- ▴ Cuadro general eléctrico
- ▴ Cuadro secundario en salas
- ▴ Cuadro secundario con SAI en sala de grabación
- ▴ Paso de cableado sobre puerta
- ▴ Paso de cableado bajo visor
- ▴ Enchufe para ventilación

NOTA: Ver luminarias y control de encendidos en el plano de iluminación nº 12

CONTROL DE ACCESOS

- ⊞ Central control de accesos
- ▬ Abrepuertas eléctrico 12 Vdc
- 2m Lector RFID serie82 empotrado

Se mantienen líneas de iluminación y fuerza existentes